


Kongresové centrum TIS

G•THAL
Liptovská Osada

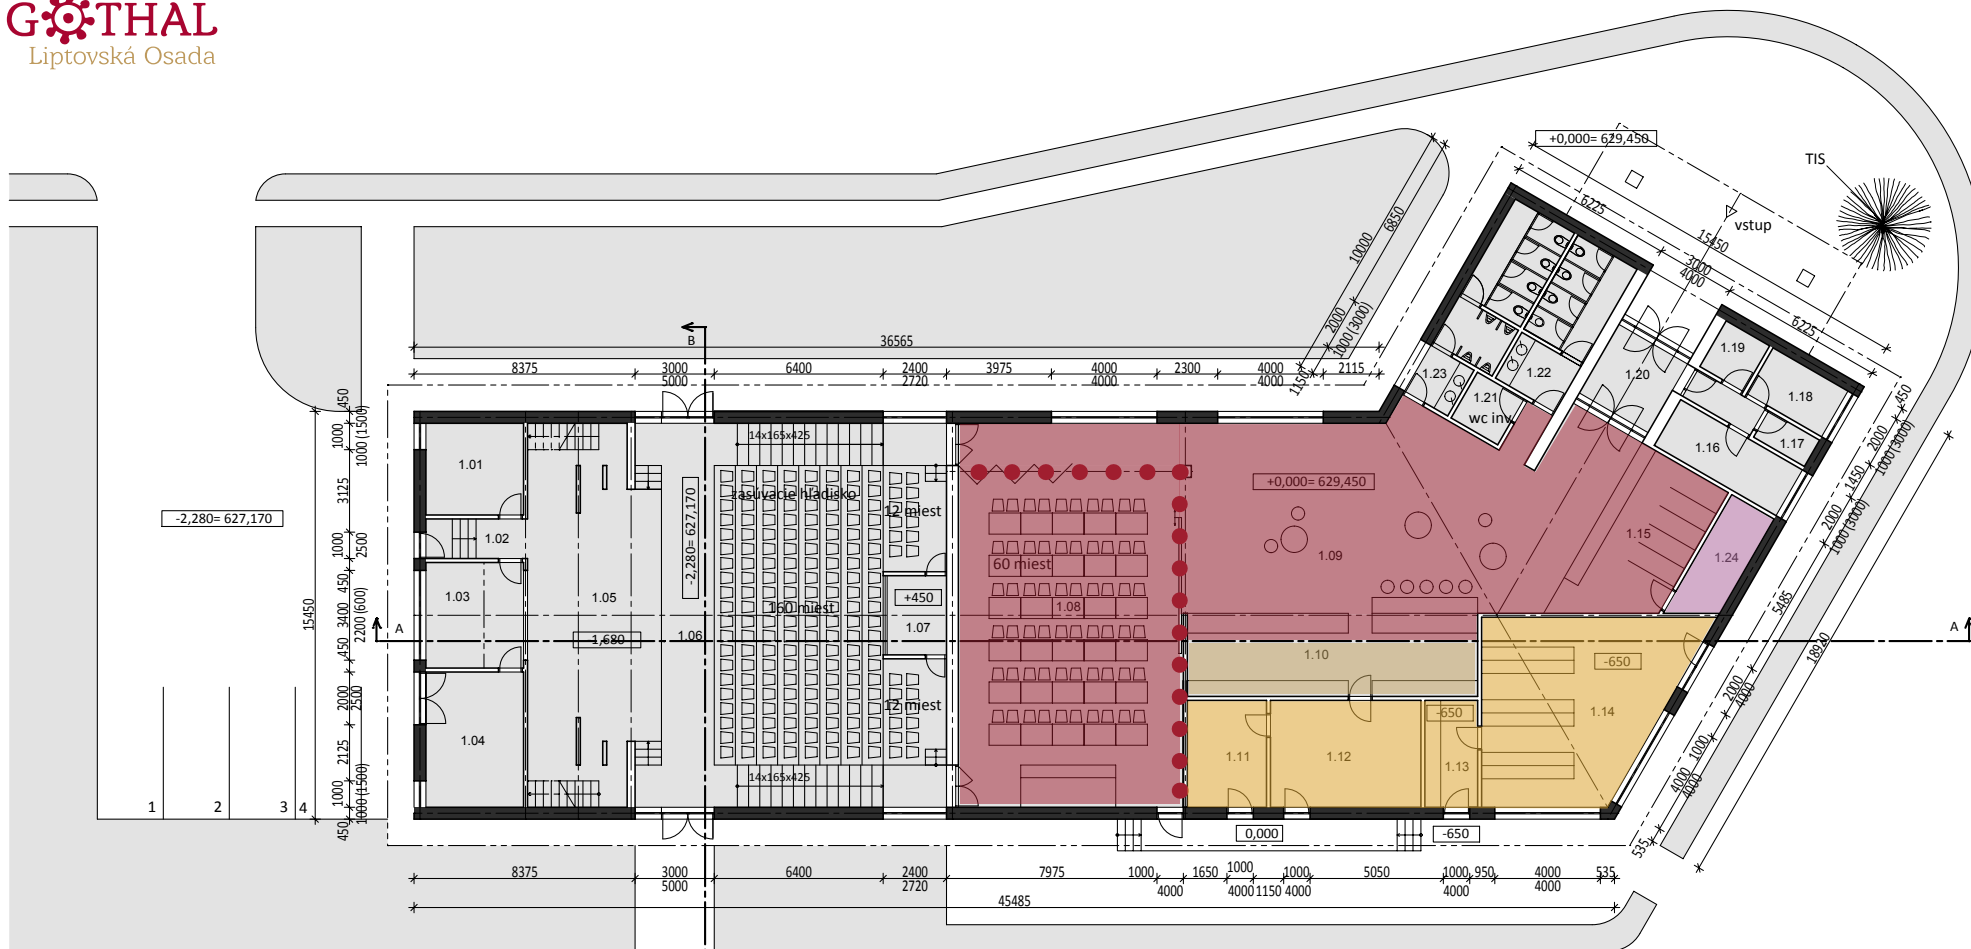

Č.P.	ÚČEL PRIESTORU	PLOCHA/M2
1.01	zázemie	12,86
1.02	chodba	5,78
1.03	nakladacie rampa/ sklad nábytku	14,80
1.04	technická miestnosť	18,96
1.05	javisko	69,14
1.06	sála	152,42
1.07	réžia	6,75
1.08	poslucháreň	111,10
1.09	hala	126,02
1.10	bar	34,65
1.11	sklad	12,15
1.12	príprava stravy	23,09

1.13	sklad	8,10
1.14	predajňa	49,34
1.15	šatník	24,04
1.16	šatňa personál	10,65
1.17	údržba	2,56
1.18	kancelária	6,55
1.19	upratovačka	3,80
1.20	zádverie	9,00
1.21	wc invalid	4,08
1.22	wc ženy	15,92
1.23	wc muži	19,83
1.24	sklad nábytku	8,62
spolu interiér		750,21

- Mobilná stena
- Foyer
- Bar
- Kuchynia a zázemie
- Šatňa a sklad

