


2NP

varianta A


FUTBALOVÉ IHRISKO

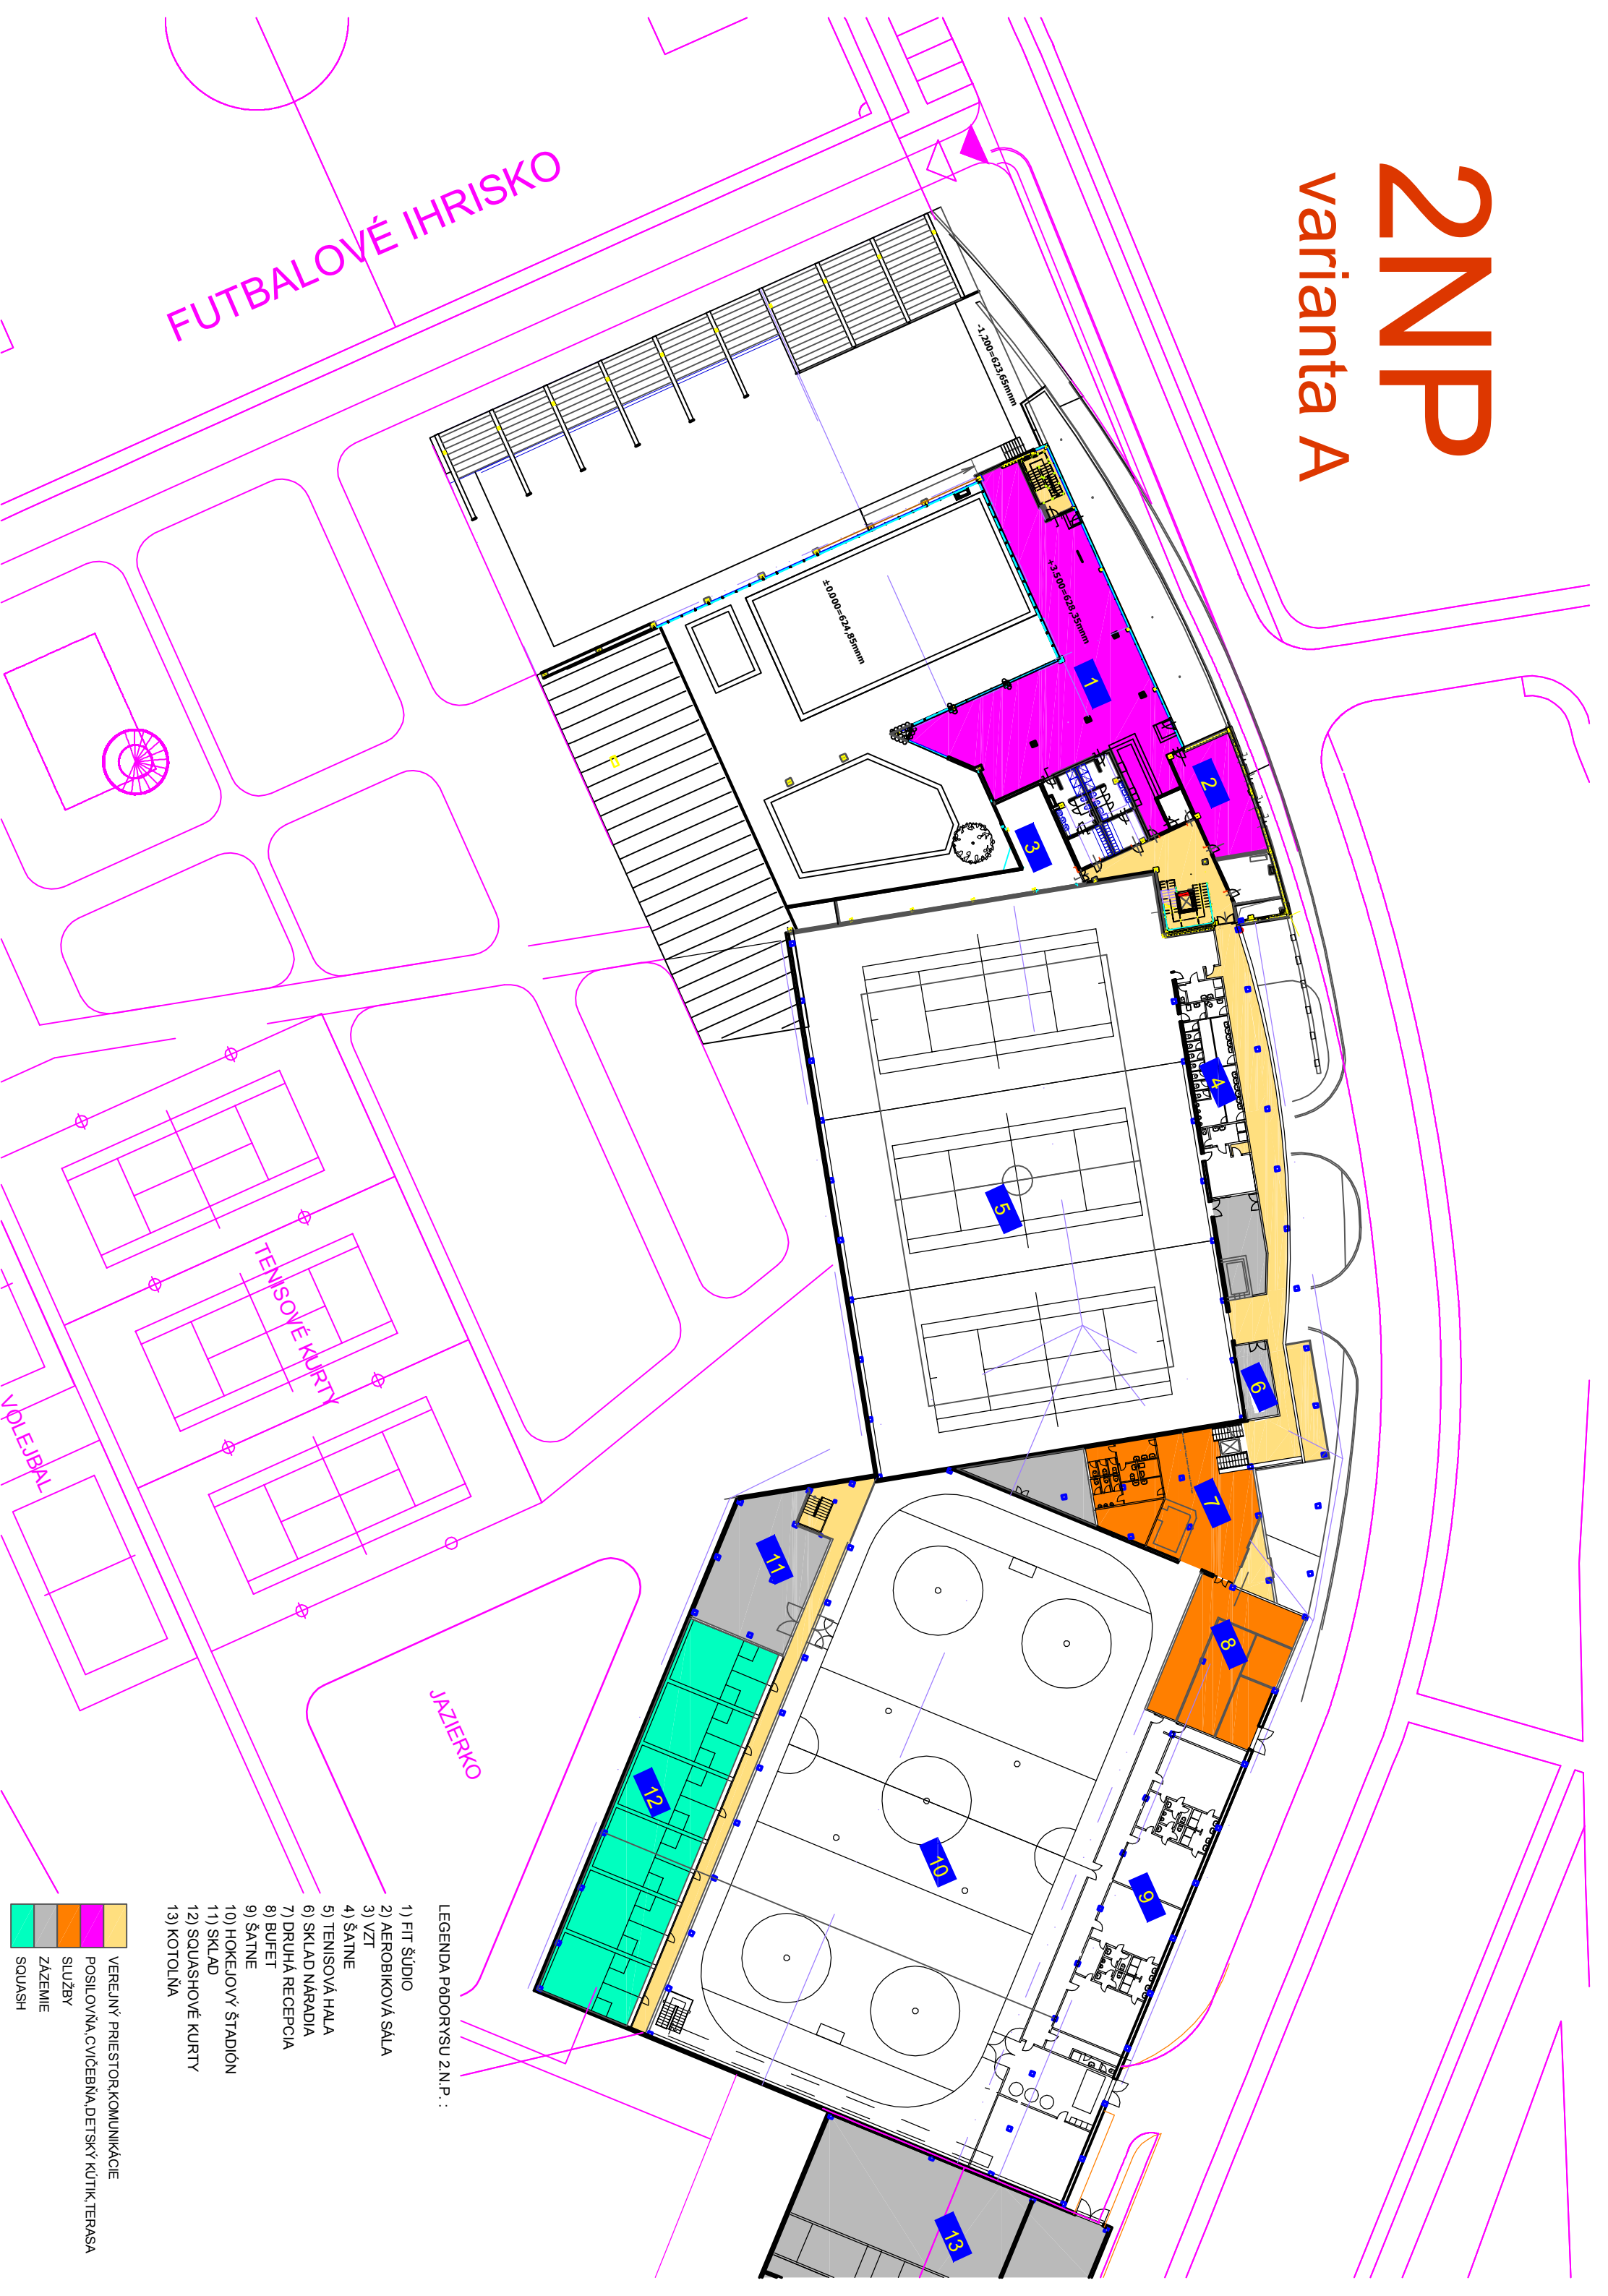

JAZIERKO

TENISOVÉ KURTY

VOLEJBAL

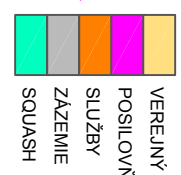

VEREJNÝ PRIESTOR, KOMUNIKÁCIE
POSILOVŇA, CVIČEBŇA, DETSKÝ KÚTIK, TERASA
SLUŽBY
ZÁZEMIE
SQUASH

LEGENDA PODORYSU 2.N.P. :

- 1) FIT ŠÚDIO
- 2) AEROBIKOVÁ SÁLA
- 3) VZT
- 4) ŠATNE
- 5) TENISOVÁ HALA
- 6) SKLAD NÁRADIA
- 7) DRUHÁ RECEPCIA
- 8) BUĎET
- 9) ŠATNE
- 10) HOKEJOVÝ ŠTADIÓN
- 11) SKLAD
- 12) SQUASHOVÉ KURTY
- 13) KOTOLŇA